


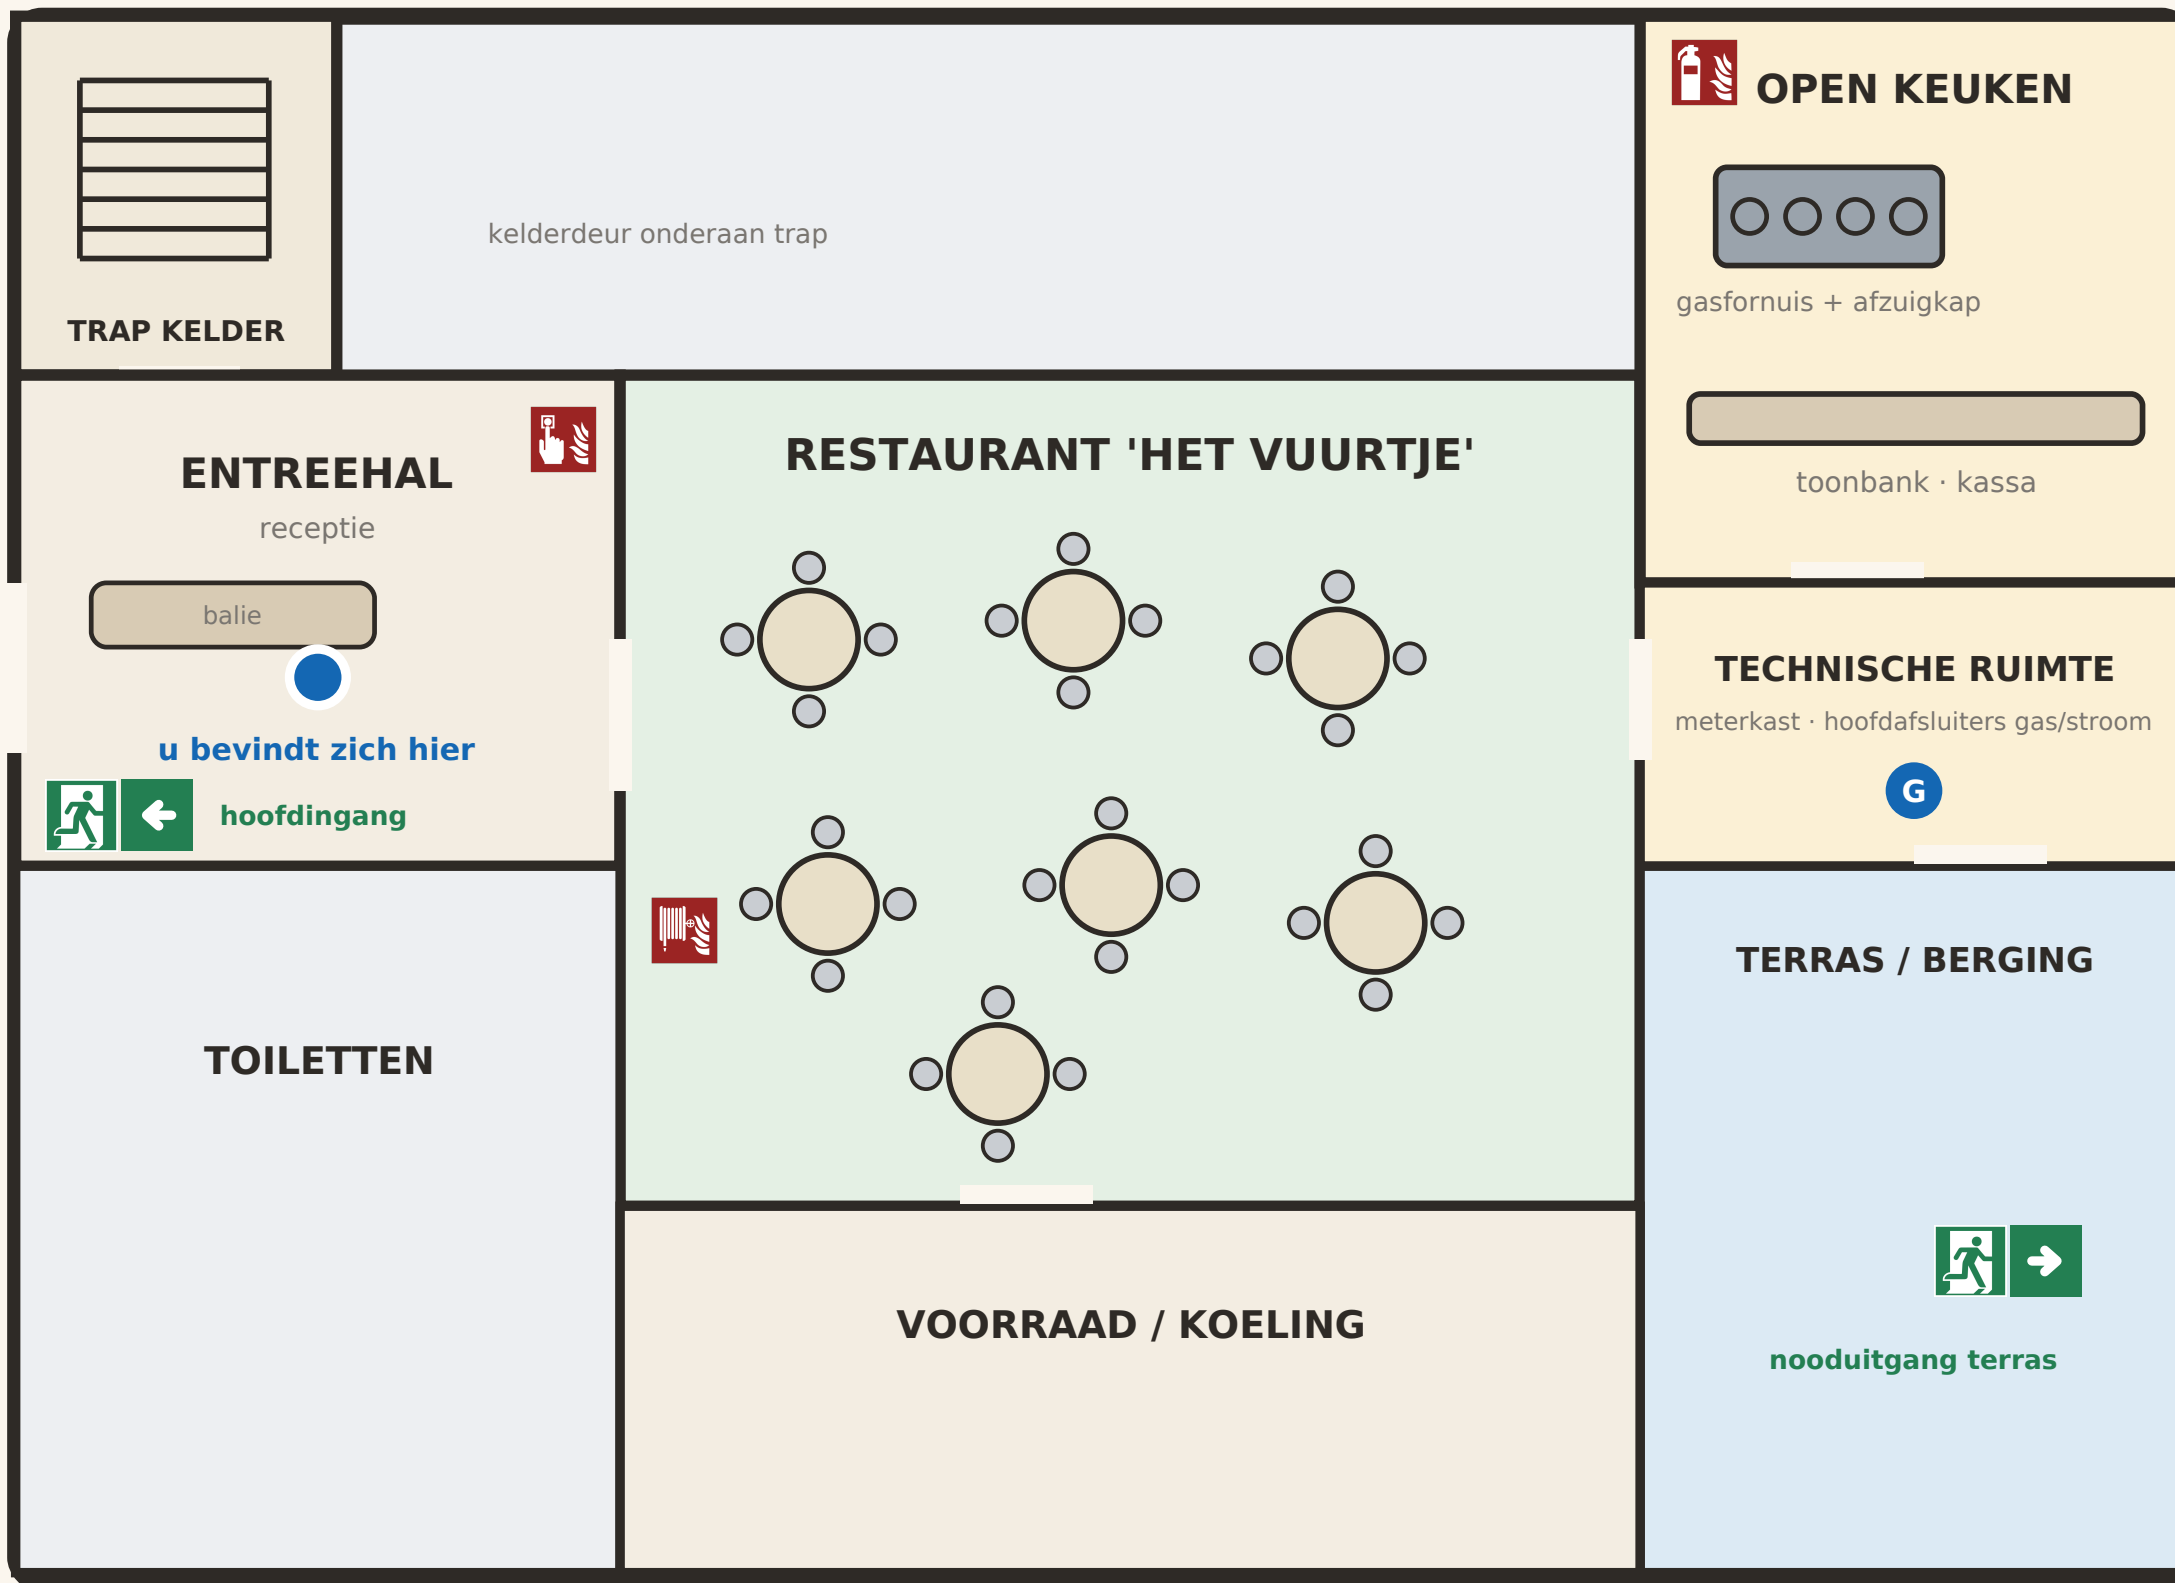

BEGANE GROND — RESTAURANT 'HET VUURTJE'

Zone Ploeg A · leg dit blad op tafel en wijs aan waar jullie zijn



LEGENDA

- vluchtroute
- nooduitgang
- brandblusser
- brandslanghaspel
- handbrandmelder
- u bevindt zich hier

pictogrammen volgens ISO 7010

PLOEG A

Jullie zone: de begane grond — receptie, restaurant en techniek.

Volg de meldingen in het spel en overleg wat jullie doen.

